

# 能楽練習施設 能-BOX 平面図 1/50 (A3)


会場	面積	約165㎡
	間口	10,800mm
	奥行	15,310mm
	天上高	5,500mm
	バトン高	3,500~4,500mm
搬入口 (シャッター)	間口 高さ	4,000mm 3,500mm

使用日時  
平成 年 月 日 : から  
平成 年 月 日 : まで

公演名  
団体名

担当者名  
連絡先

- 消火器
- 避難誘導灯
- 避難経路
- 避難誘導員配置

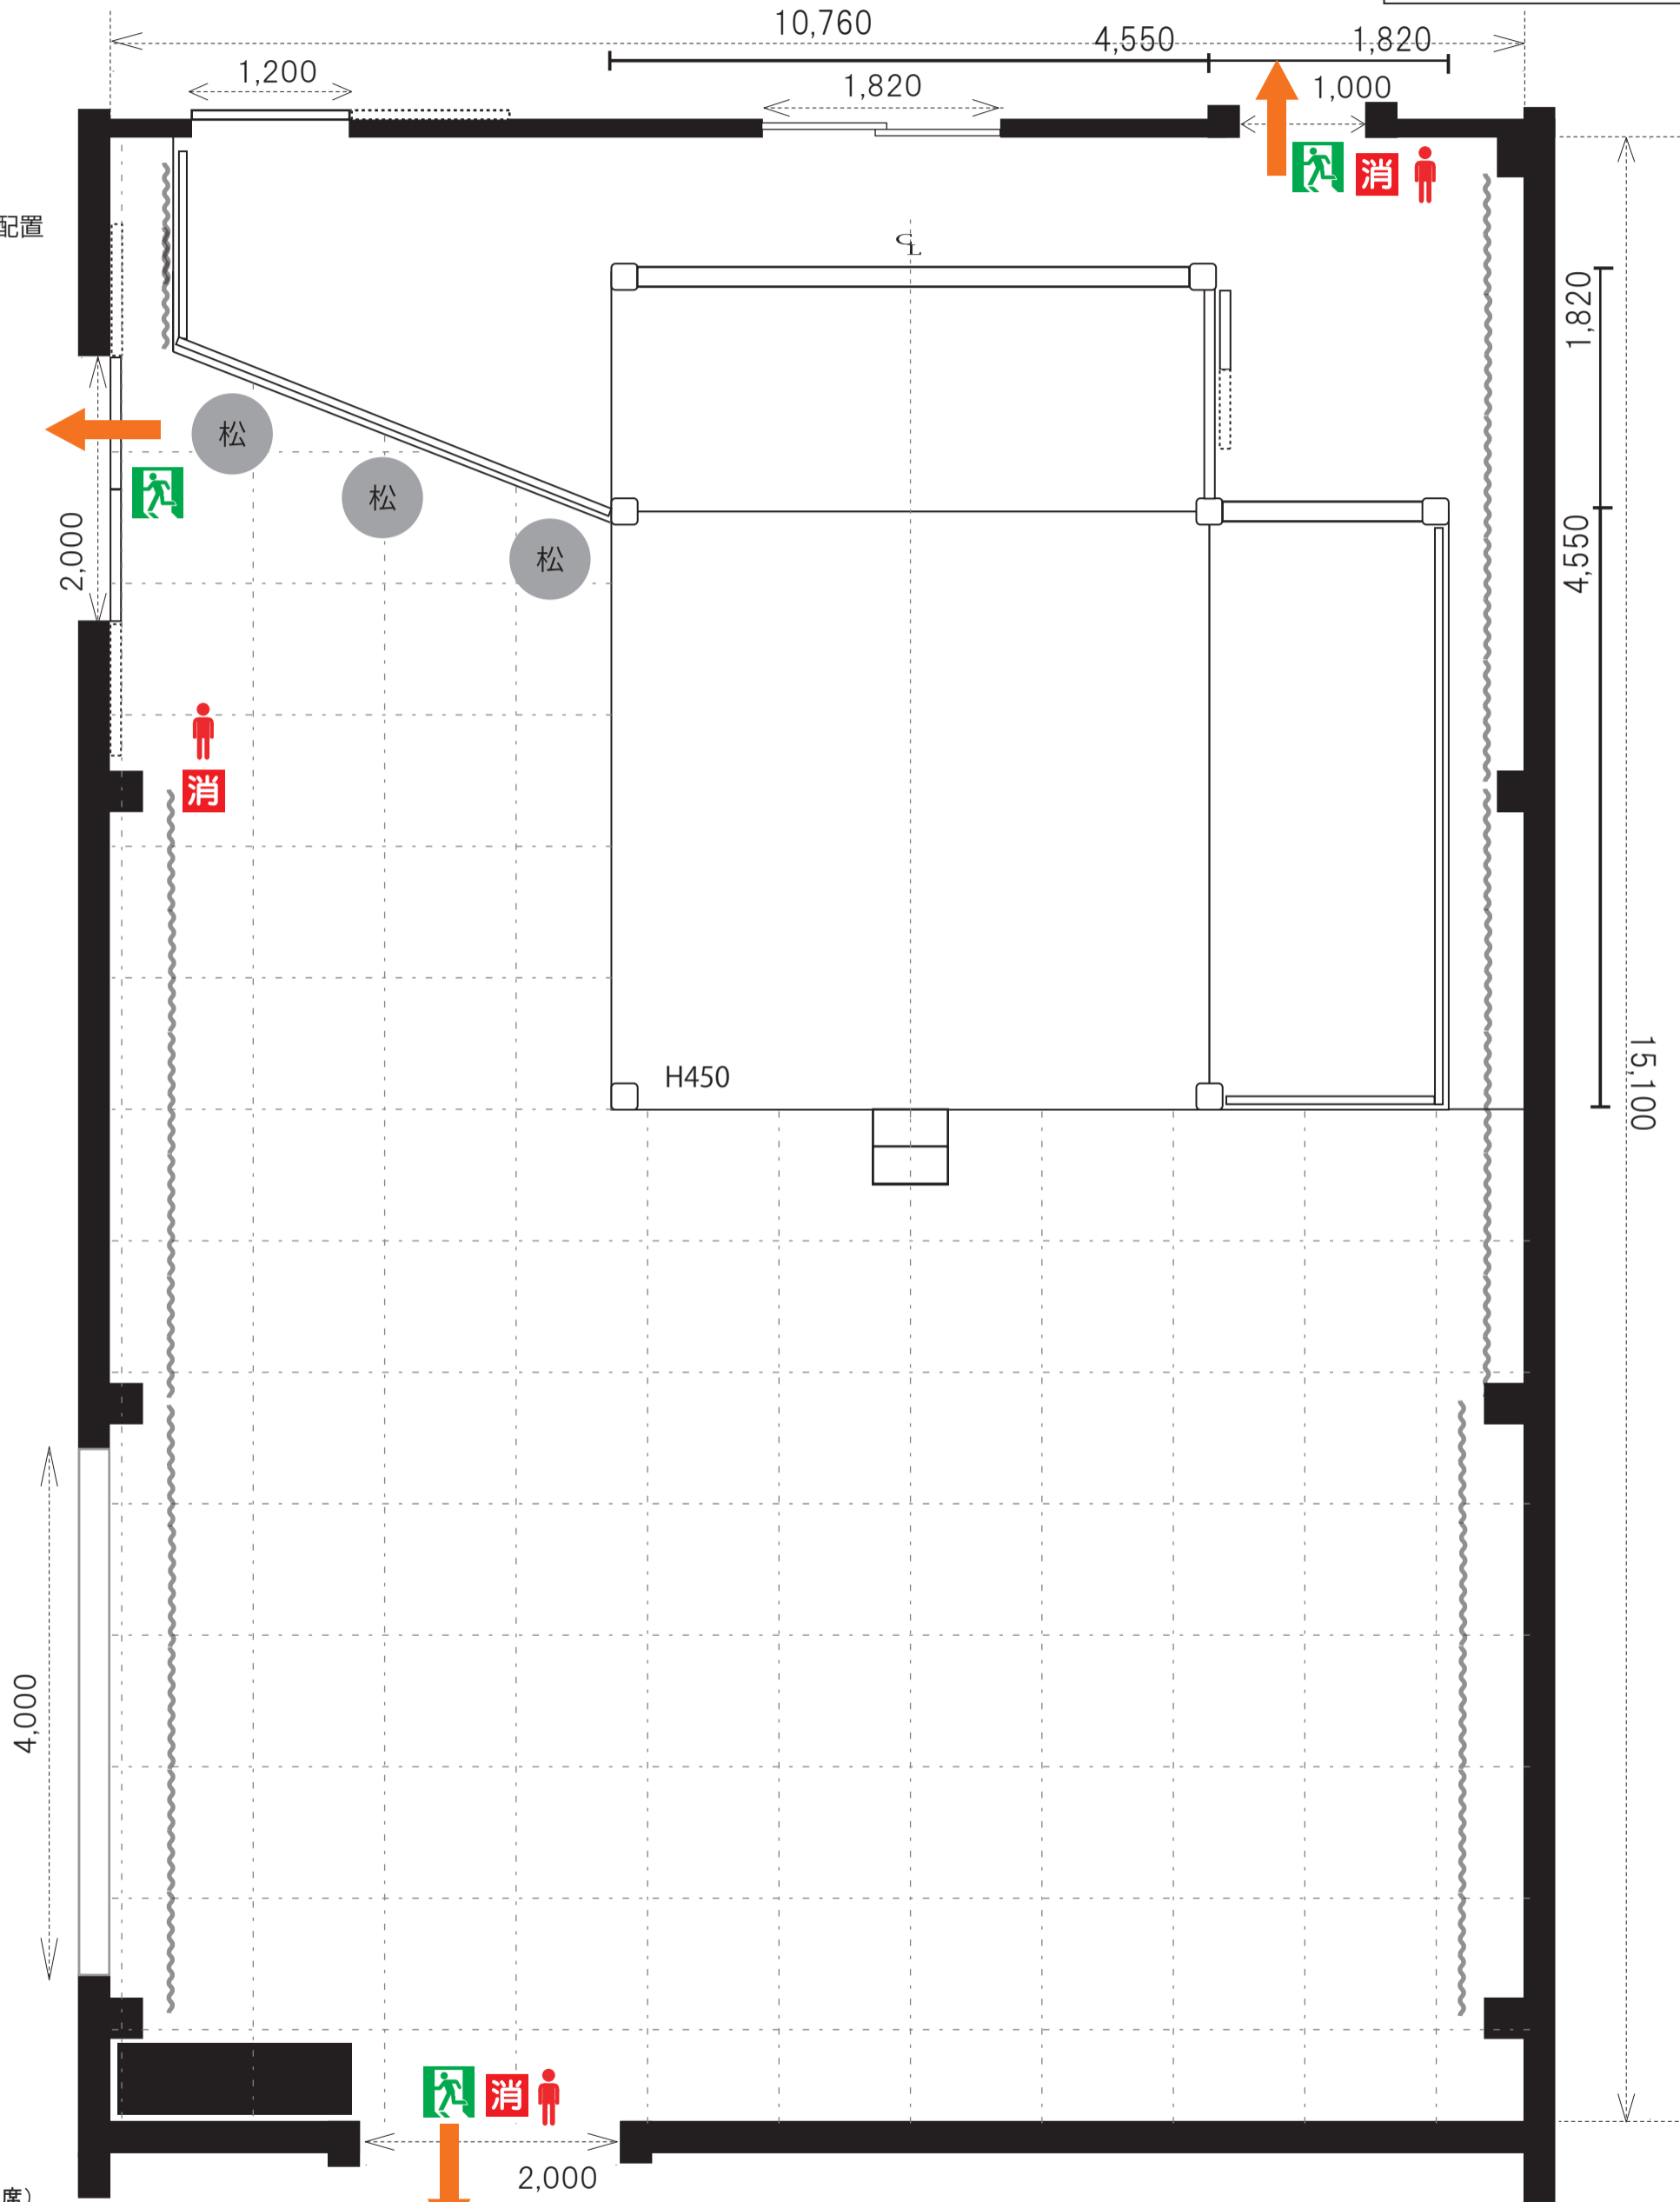


座席数 (合計 席)

イス席	席
ベンチ席	席
敷席	席
立見席	席

- ※1 幕類は全て 防火加工済品を使用。
- ※2 客席用イスが5脚以上の場合は 連結の上、配置する。
- ※3 出入り口及び客席付近の幕について、非常時には 係員が速やかに介錯し避難経路を確保する。

**能-BOX**  
〒984-0015 仙台市若林区卸町2丁目15-6

(管理) せんだい演劇工房 10-BOX  
〒984-0015 仙台市若林区卸町2丁目12-9  
TEL 022-782-7510 / FAX 022-235-8610  
Email box-10@k2.dion.ne.jp

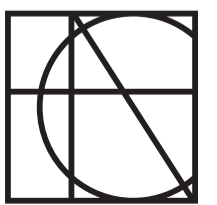

能-BOX