


せんだい演劇工房10-BOX box-1 バトン図 1/50 (A3)

会場	面積	約117㎡
	間口	8835mm
	奥行	13360mm
	天上高	4370mm
	バトン高	4000mm

搬入口	間口	3400mm
	高さ	2945mm

利用日時	公演名	担当者名
年 月 日 : から	団体名	連絡先
年 月 日 : まで		

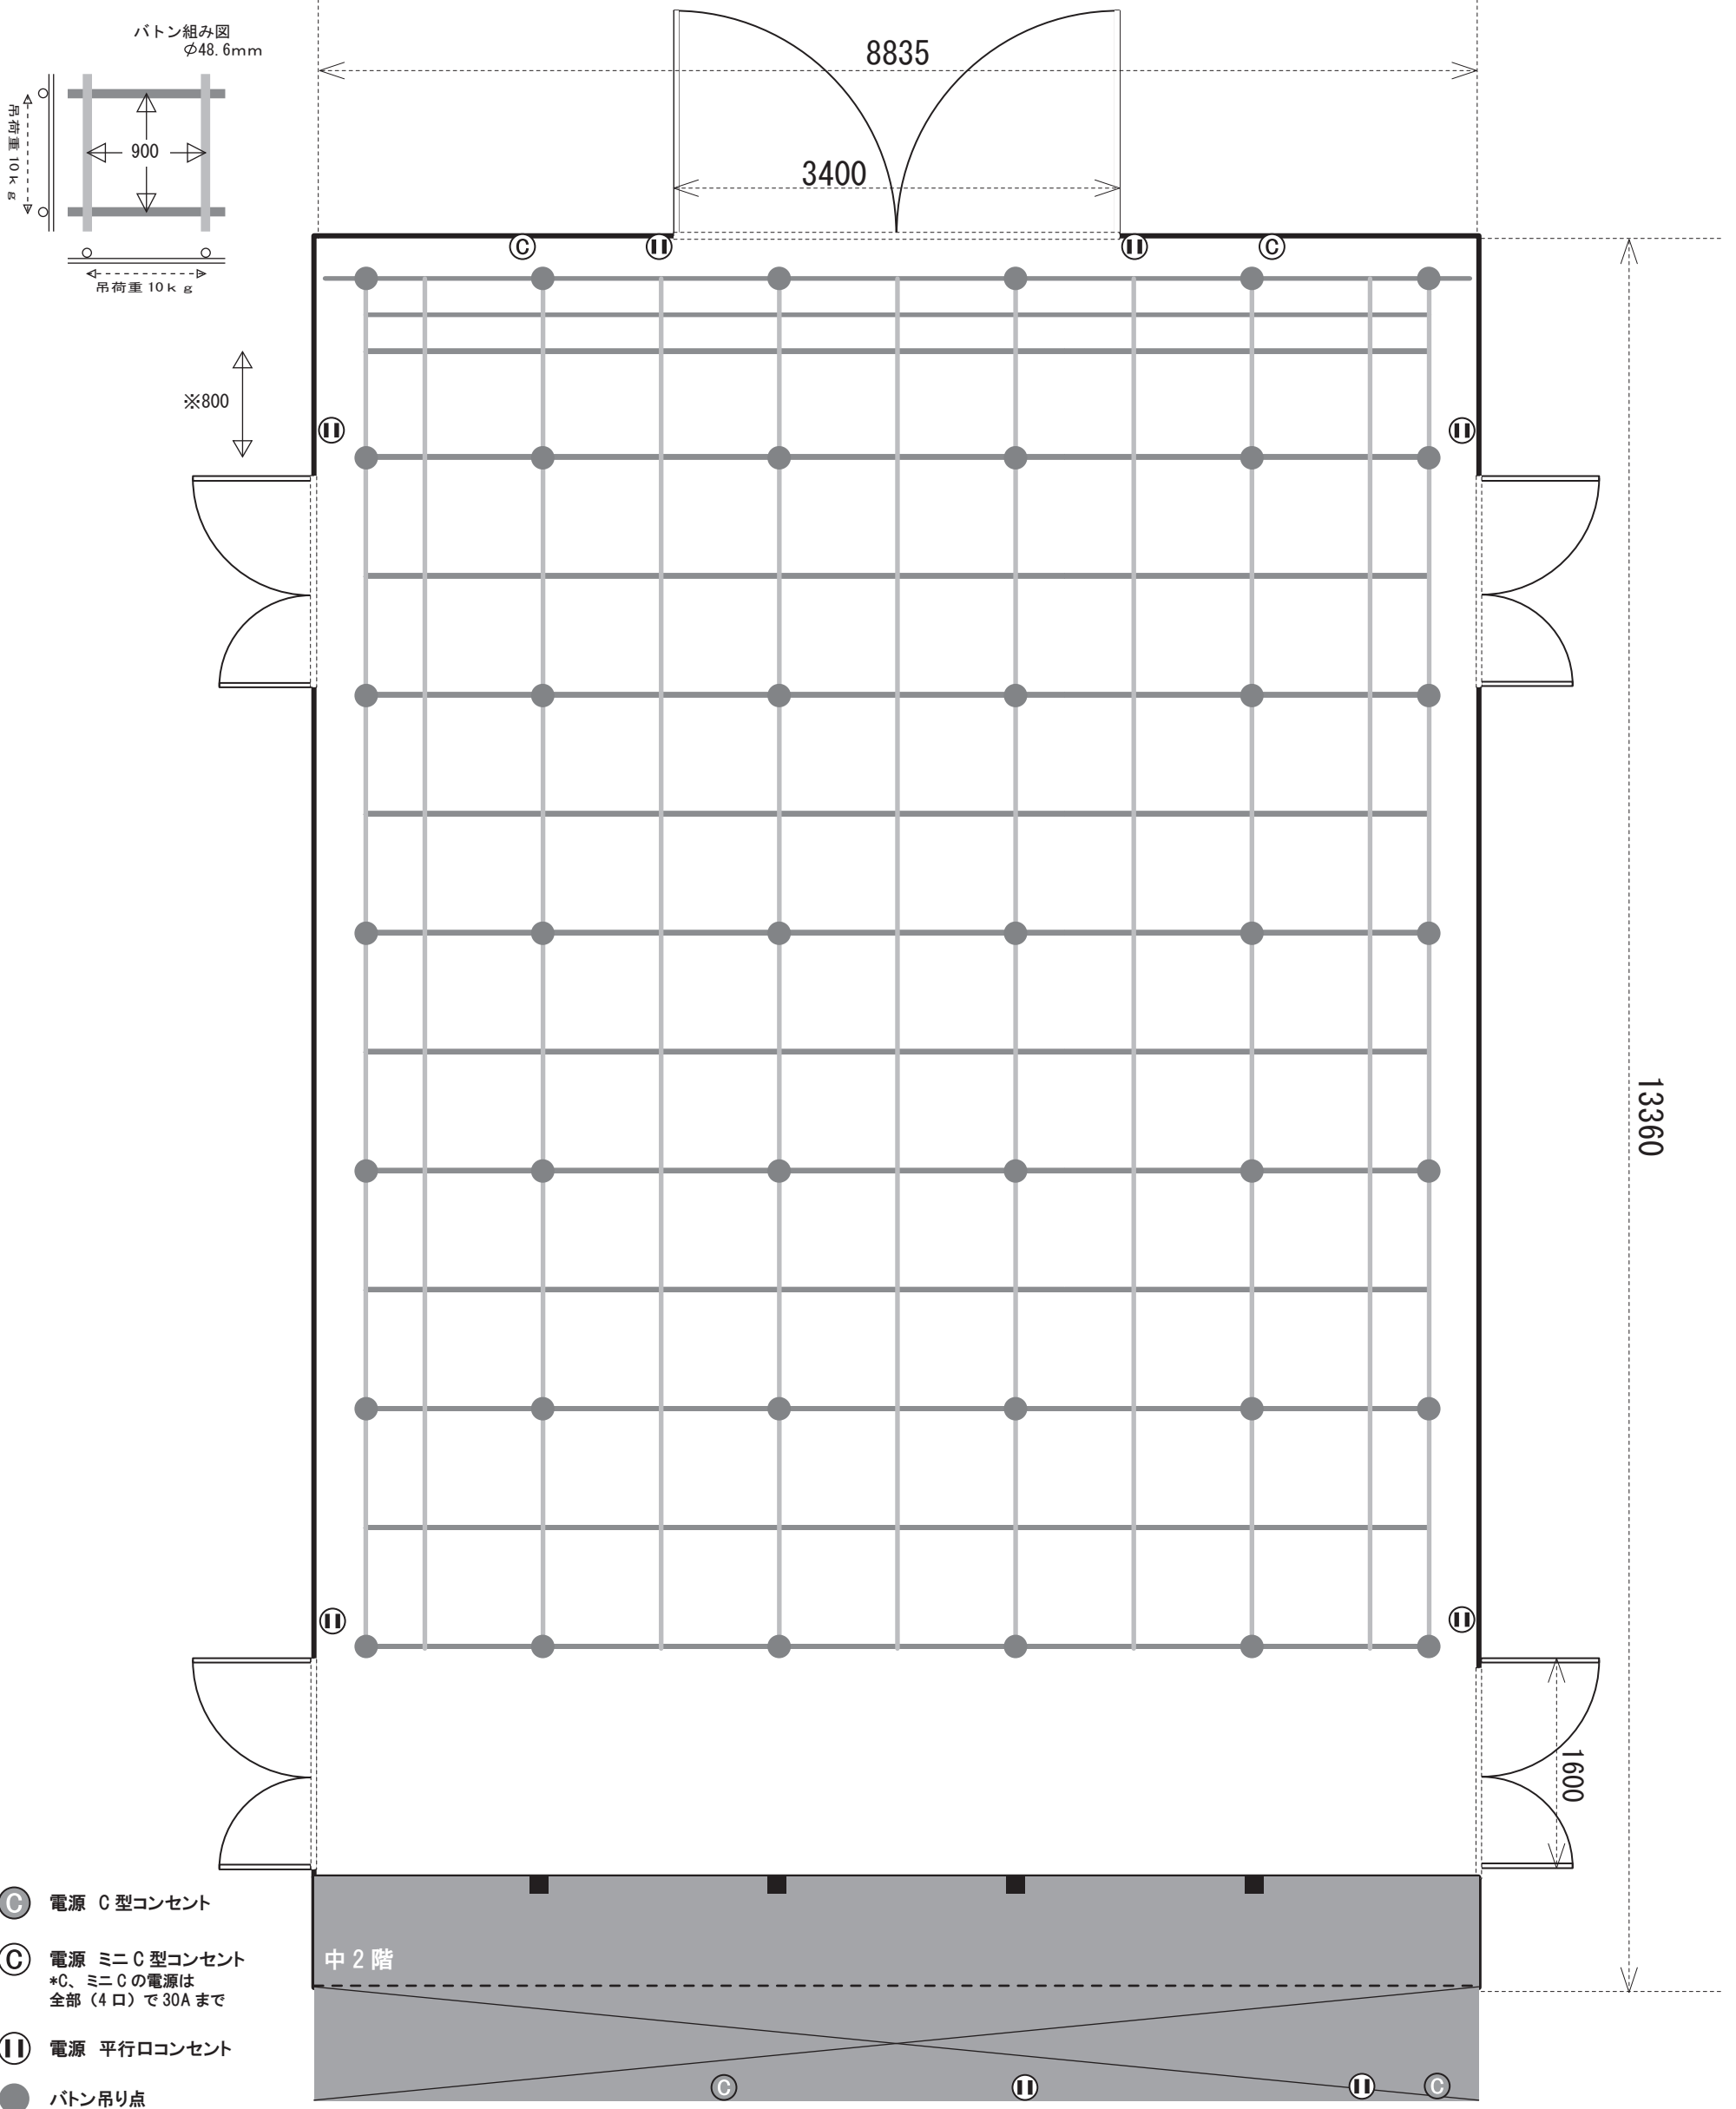

- Ⓒ 電源 C型コンセント
- Ⓒ 電源 ミニC型コンセント
*C、ミニCの電源は全部(4口)で30Aまで
- Ⓔ 電源 平行口コンセント
- バトン吊り点