

せんだい演劇工房10-BOX box-1 平面図 1/50 (A3)


会場 面積 約117㎡
間口 8835mm
奥行 13360mm
天上高 4370mm
バトン高 4000mm

搬入口 間口 3400mm
高さ 2945mm

利用日時 年 月 日 : から 年 月 日 : まで

公演名 団体名

担当者名 連絡先

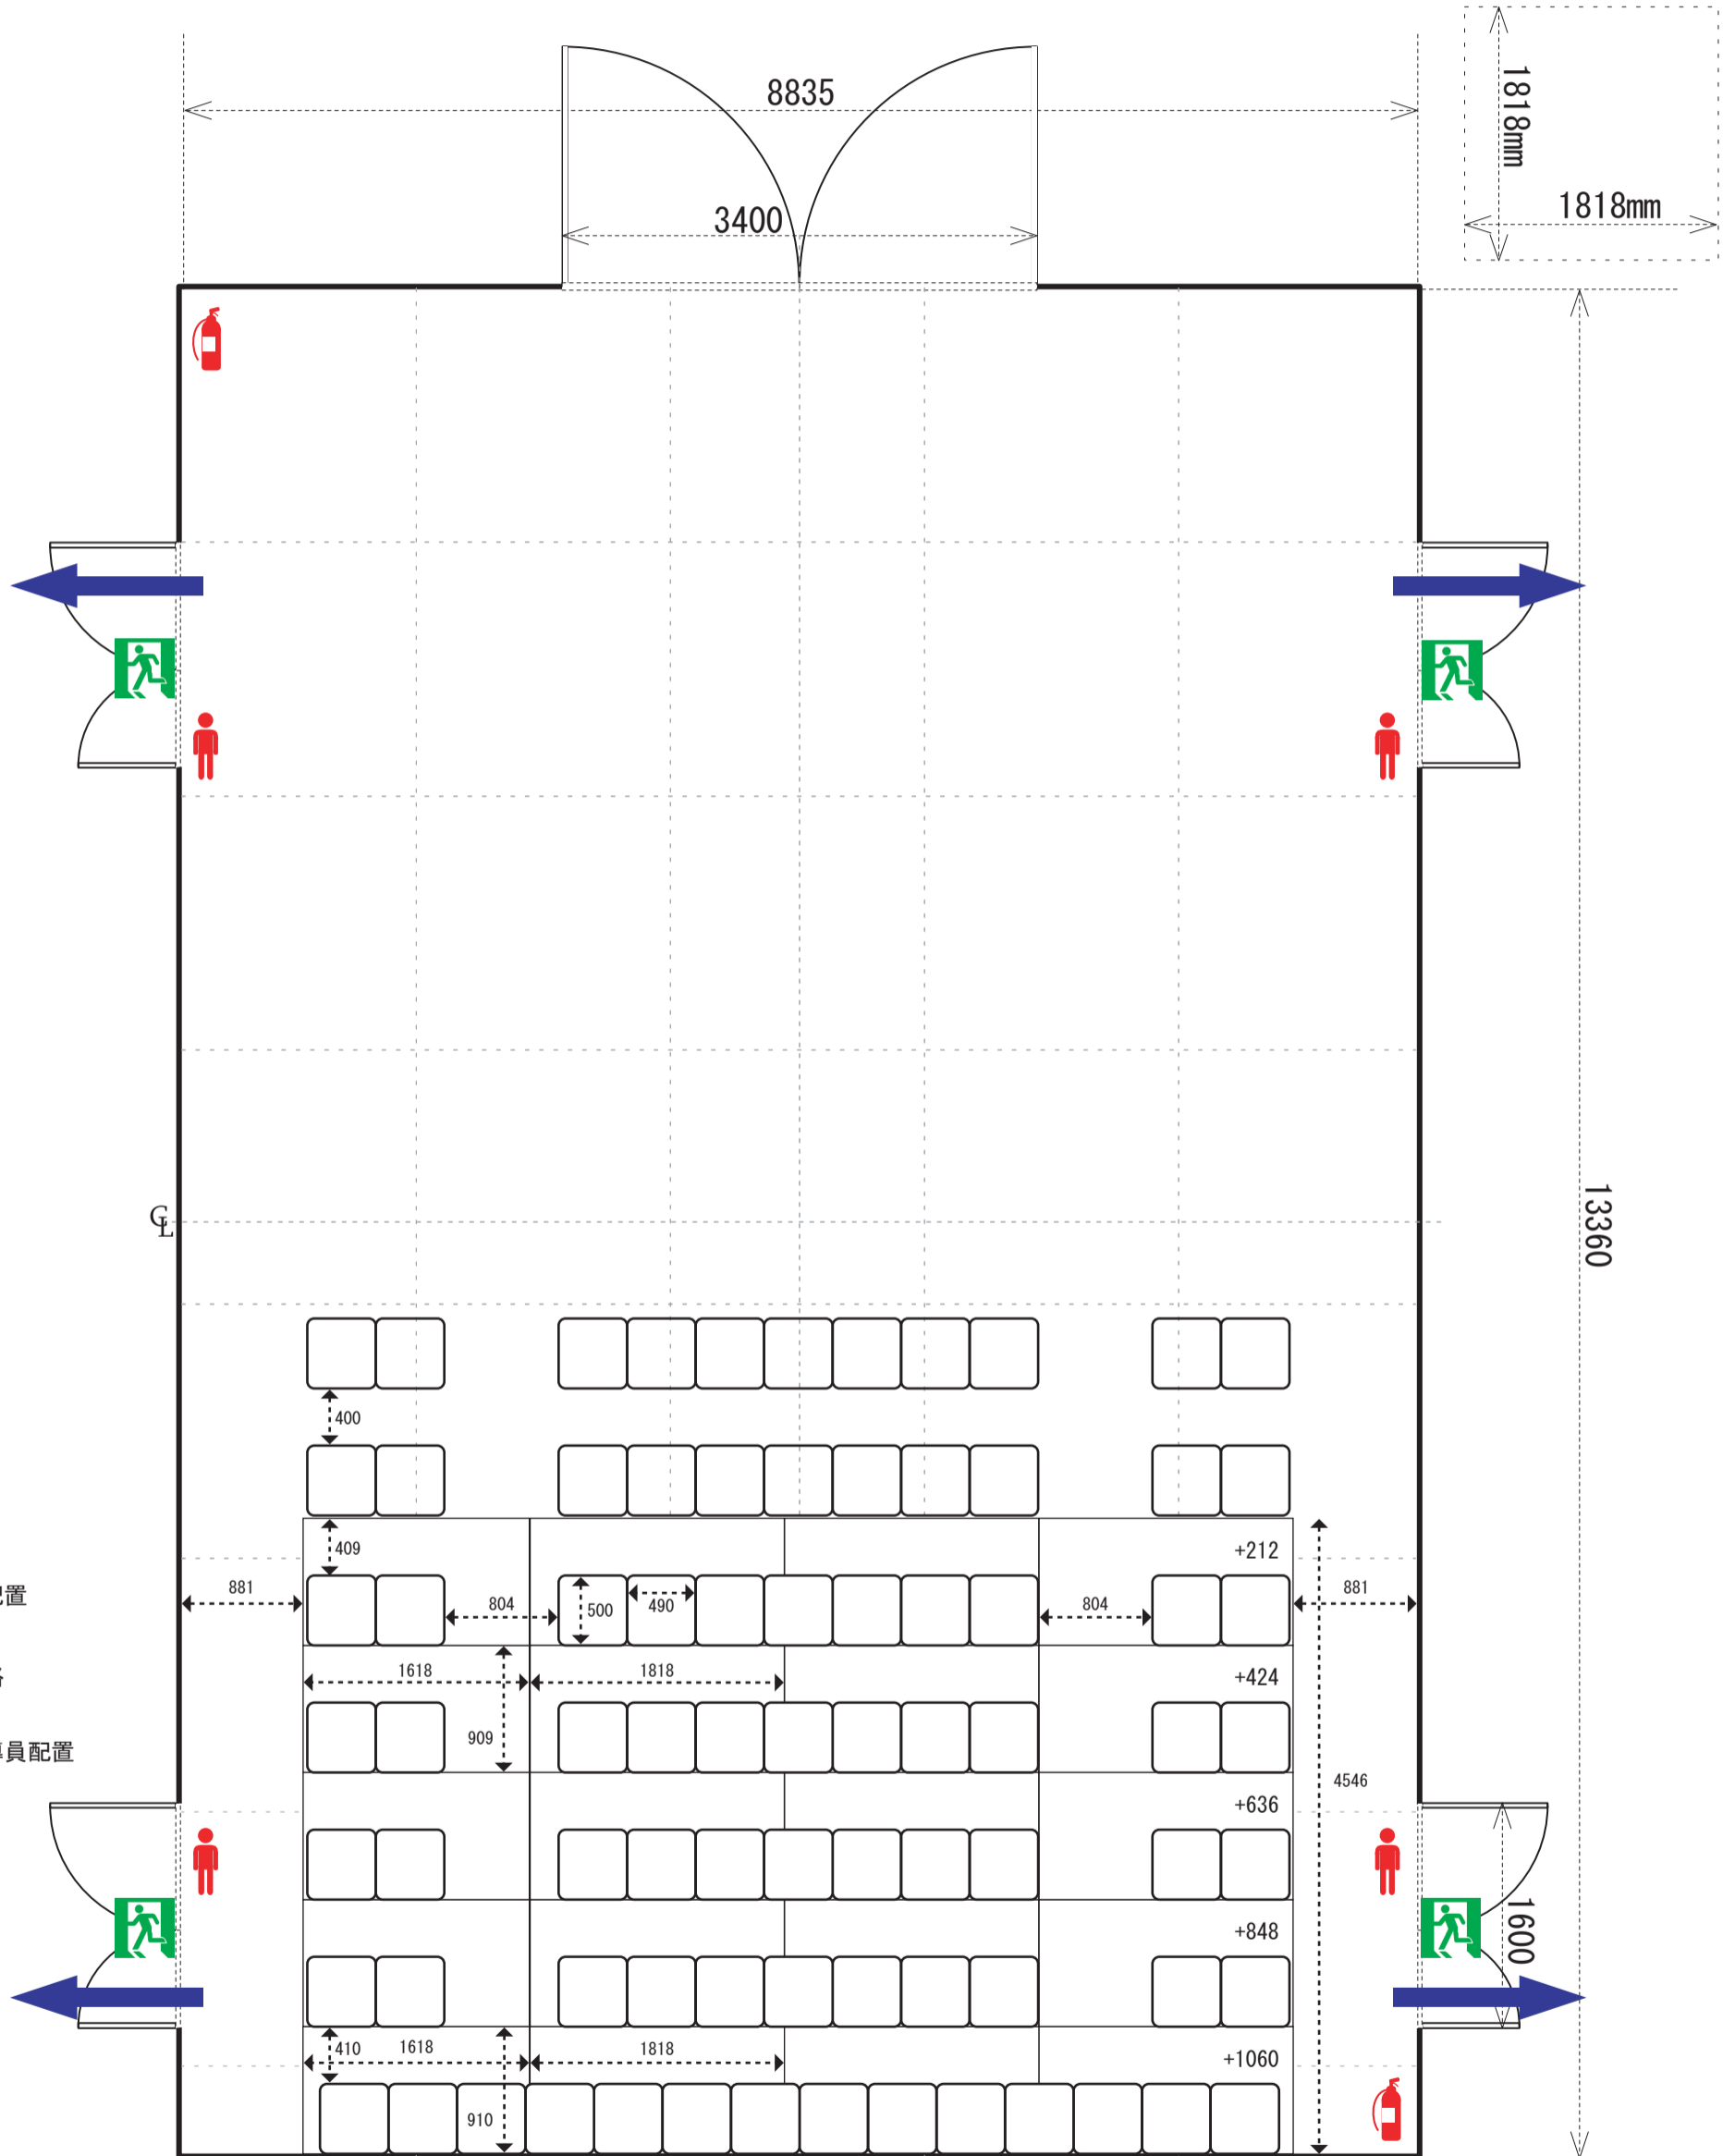

- 誘導灯
- 消火器配置
- 避難経路
- 避難誘導員配置 (4名)

座席数 (合計 席)

イス席	席
ベンチ席	席
栈敷席	席
立見席	席

- ※1 幕類は全て防災加工済品を使用。
- ※2 客席用イスが5脚以上の場合には連結の上、配置する。また、避難経路確保の為、客席床にテープ等で目印を付ける。
- ※3 出入り口及び客席付近の幕について、非常時には係員が速やかに介錯し避難経路を確保する。