


# せんだい演劇工房10-BOX box-1 平面図 1/50 (A3)

会場 面積 約117㎡  
間口 8835mm  
奥行 13360mm  
天上高 4370mm  
バトン高 4000mm

搬入口 間口 3400mm  
高さ 2945mm

利用日時 公演名 担当者名  
 年 月 日 : から 団体名 連絡先  
 年 月 日 : まで

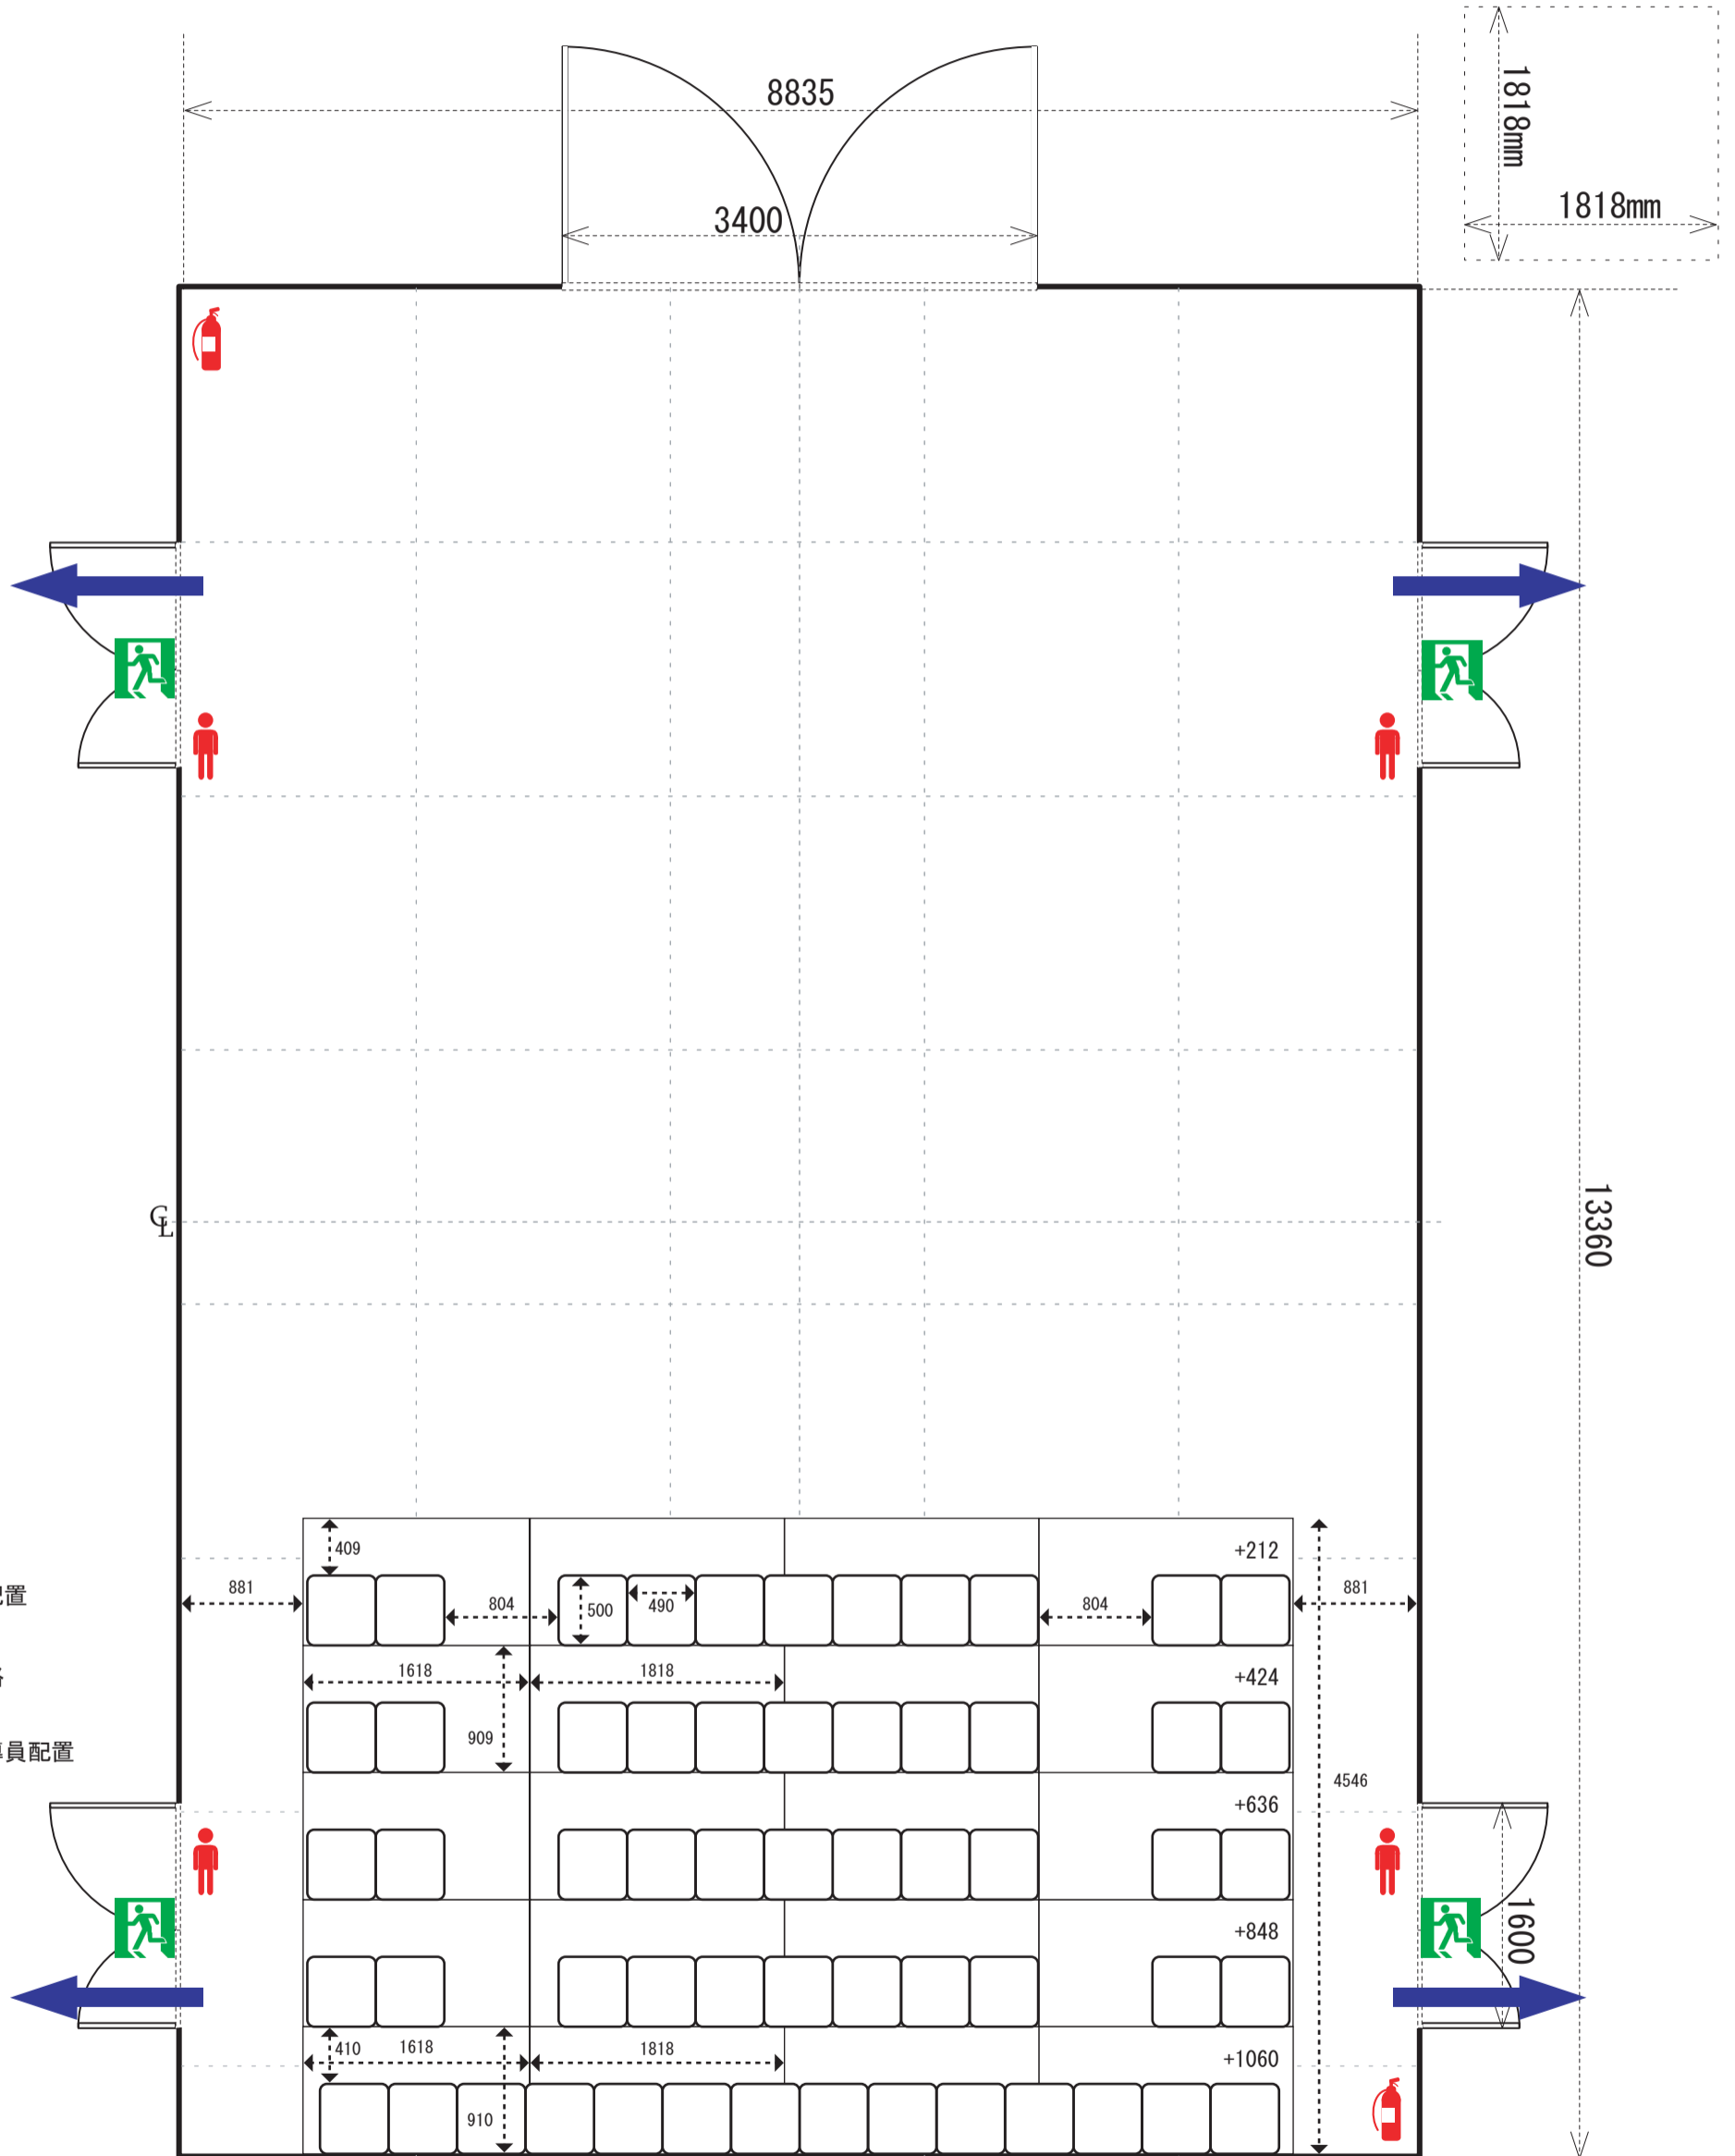

- 誘導灯
- 消火器配置
- 避難経路
- 避難誘導員配置 (4名)

座席数 (合計 席)

イス席	席
ベンチ席	席
栈敷席	席
立見席	席

- ※1 幕類は全て防災加工済品を使用。
- ※2 客席用イスは5脚以上で連結の上、配置する。また、避難経路確保の為、客席床にテープ等で目印を付ける。
- ※3 出入り口及び客席付近の幕について、非常時には係員が速やかに介錯し避難経路を確保する。

**せんだい演劇工房 10-BOX**  
 〒984-0015 仙台市若林区卸町2丁目12-13  
 TEL 022-782-7510 / FAX 022-235-8610  
 Email contact@gekito.jp **IO-BOX**