

せんだい演劇工房 10-BOX box-1 バトン図 1/50 (A3)

会場	面積	117㎡
	間口	8829mm
	奥行	13350mm
	天上高	4370mm
	バトン高	4000mm

搬入口	間口	3400mm
	高さ	2945mm

利用日時



年 月 日 : から
年 月 日 : まで

公演名

団体名

担当者名

連絡先

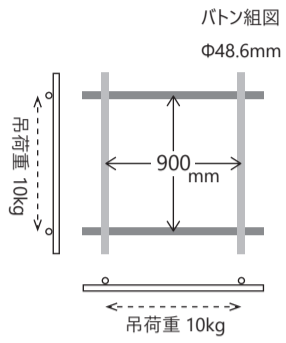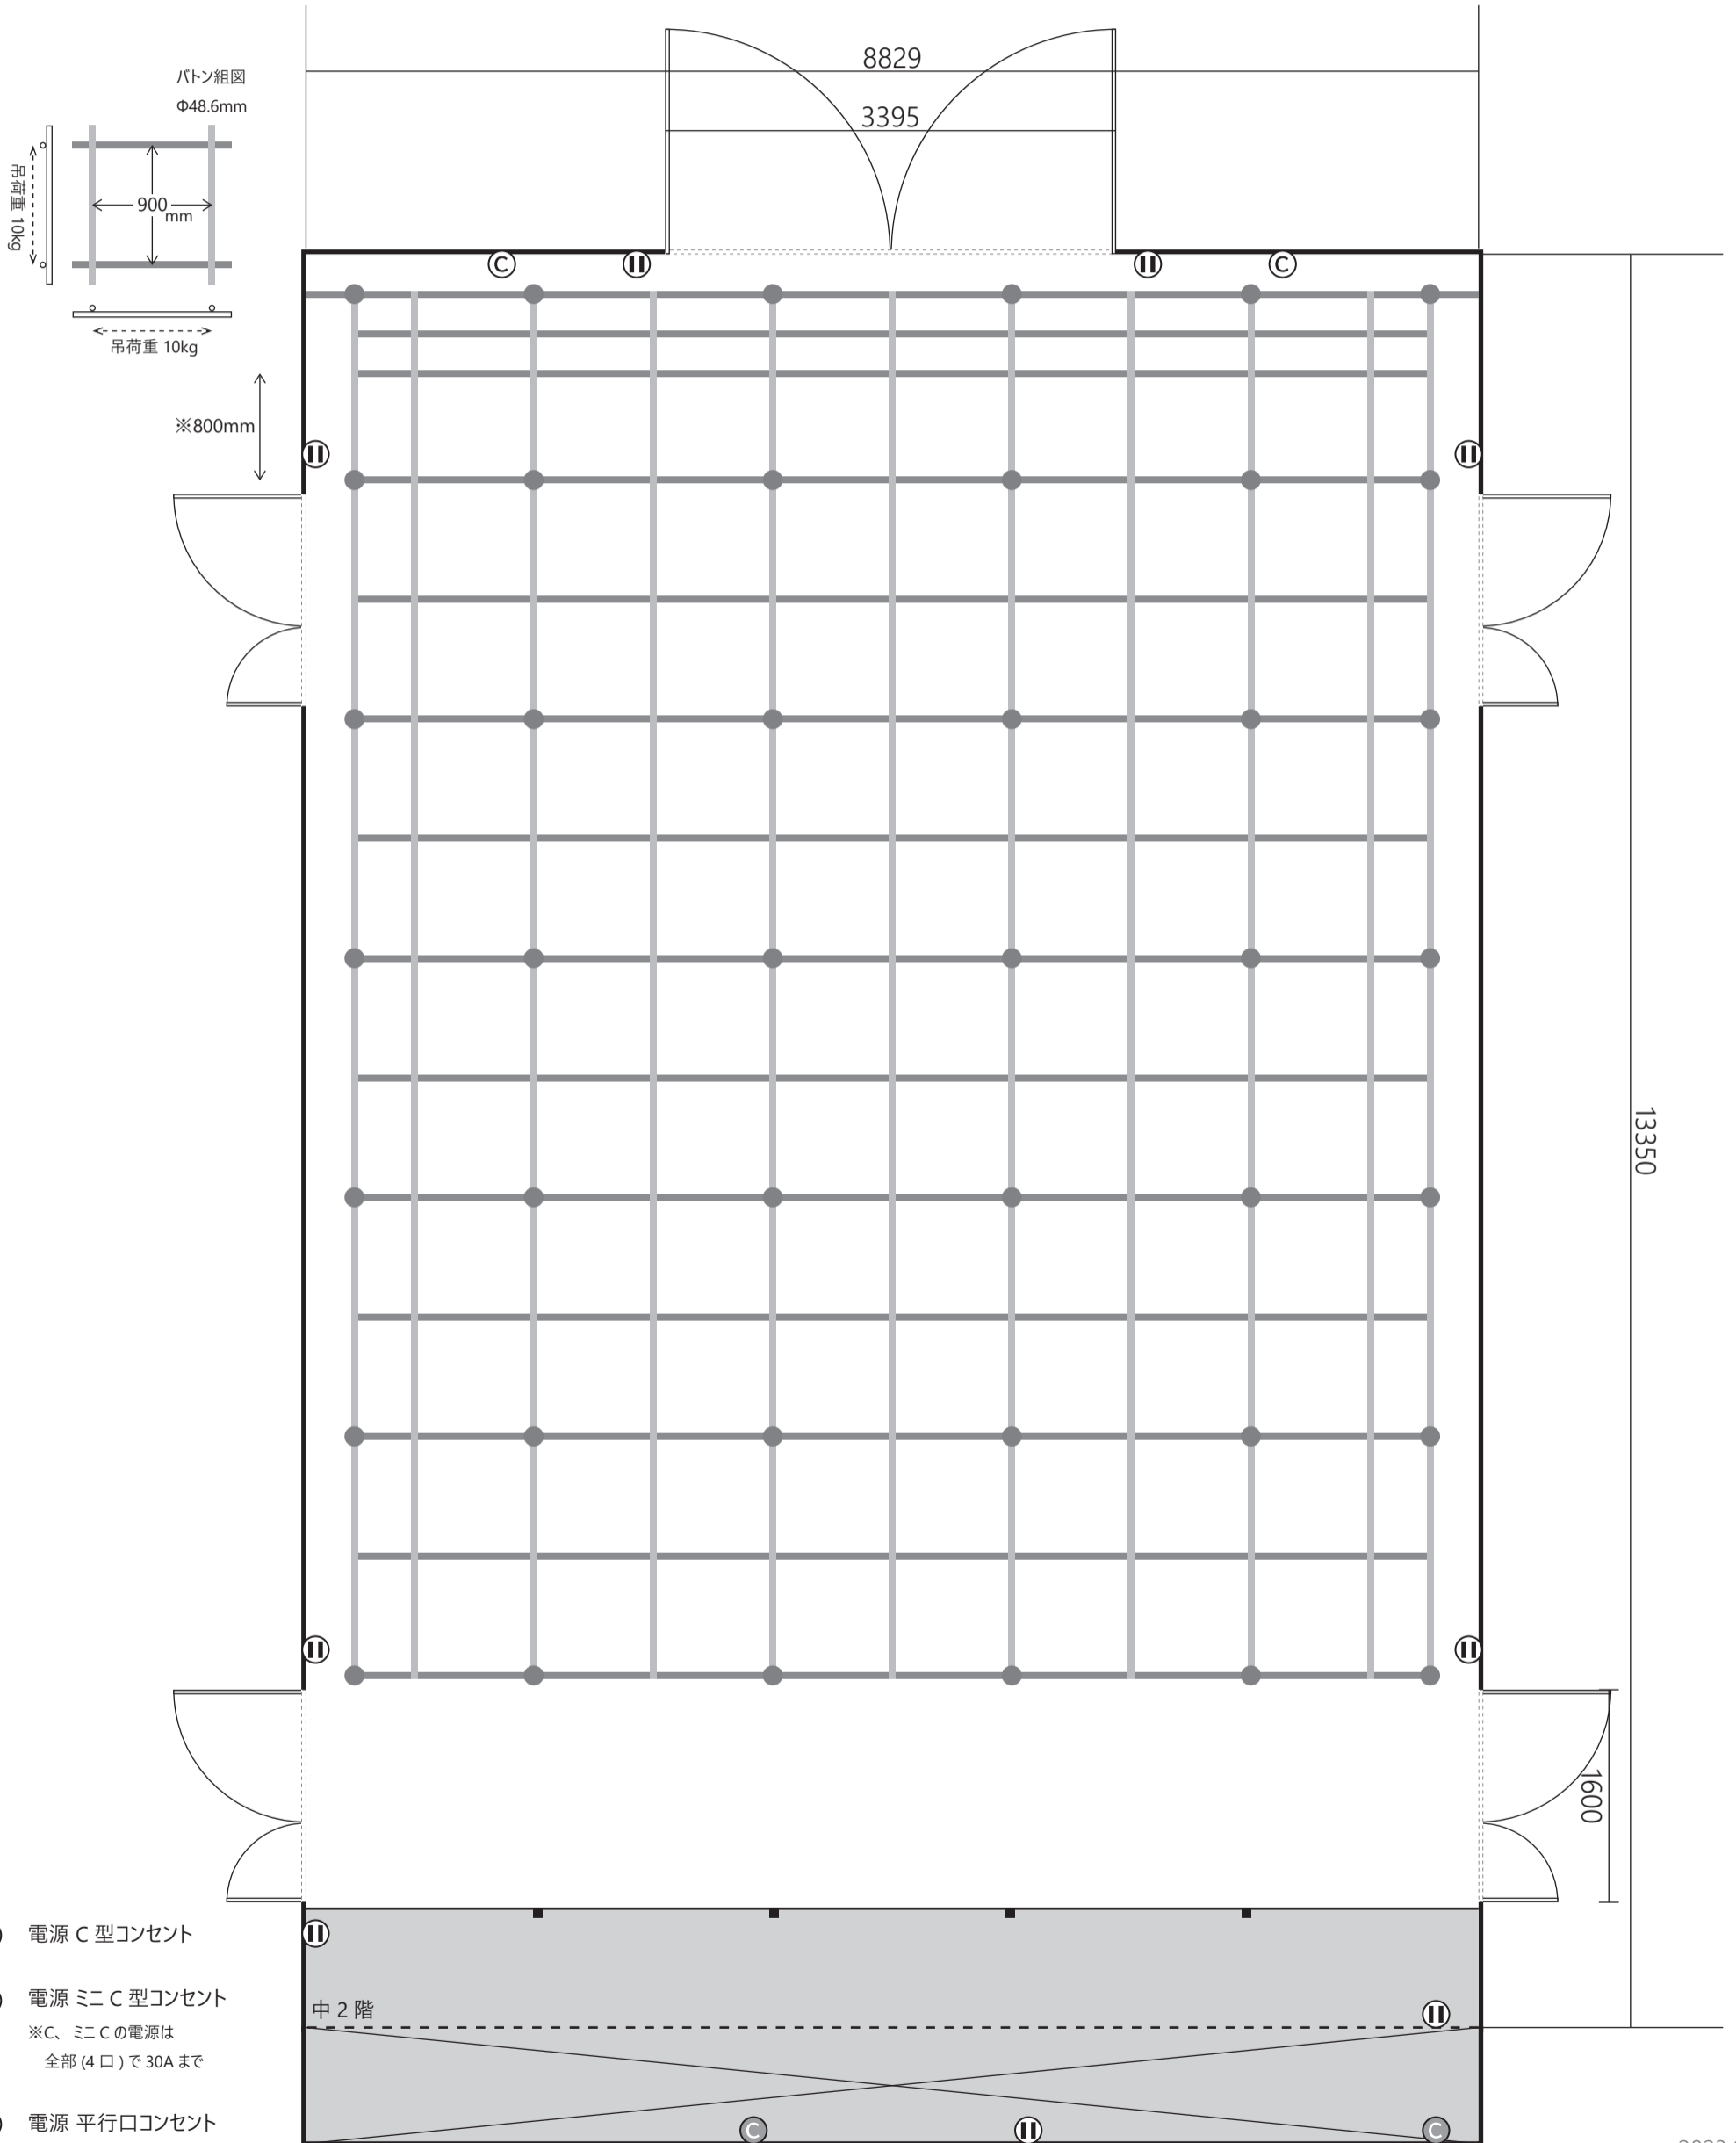

- 電源 C 型コンセント
- 電源 ミニ C 型コンセント
※C、ミニCの電源は全部(4口)で30Aまで
- 電源 平行口コンセント
- バトン吊り点

