

せんだい演劇工房 10-BOX box-1 平面図 1/50 (A3)

会場	面積	117㎡
	間口	8829mm
	奥行	13350mm
	天上高	4370mm
	バトン高	4000mm
搬入口	間口	3400mm
	高さ	2945mm

利用日時


年 月 日 : から
年 月 日 : まで

公演名

団体名

担当者名

連絡先

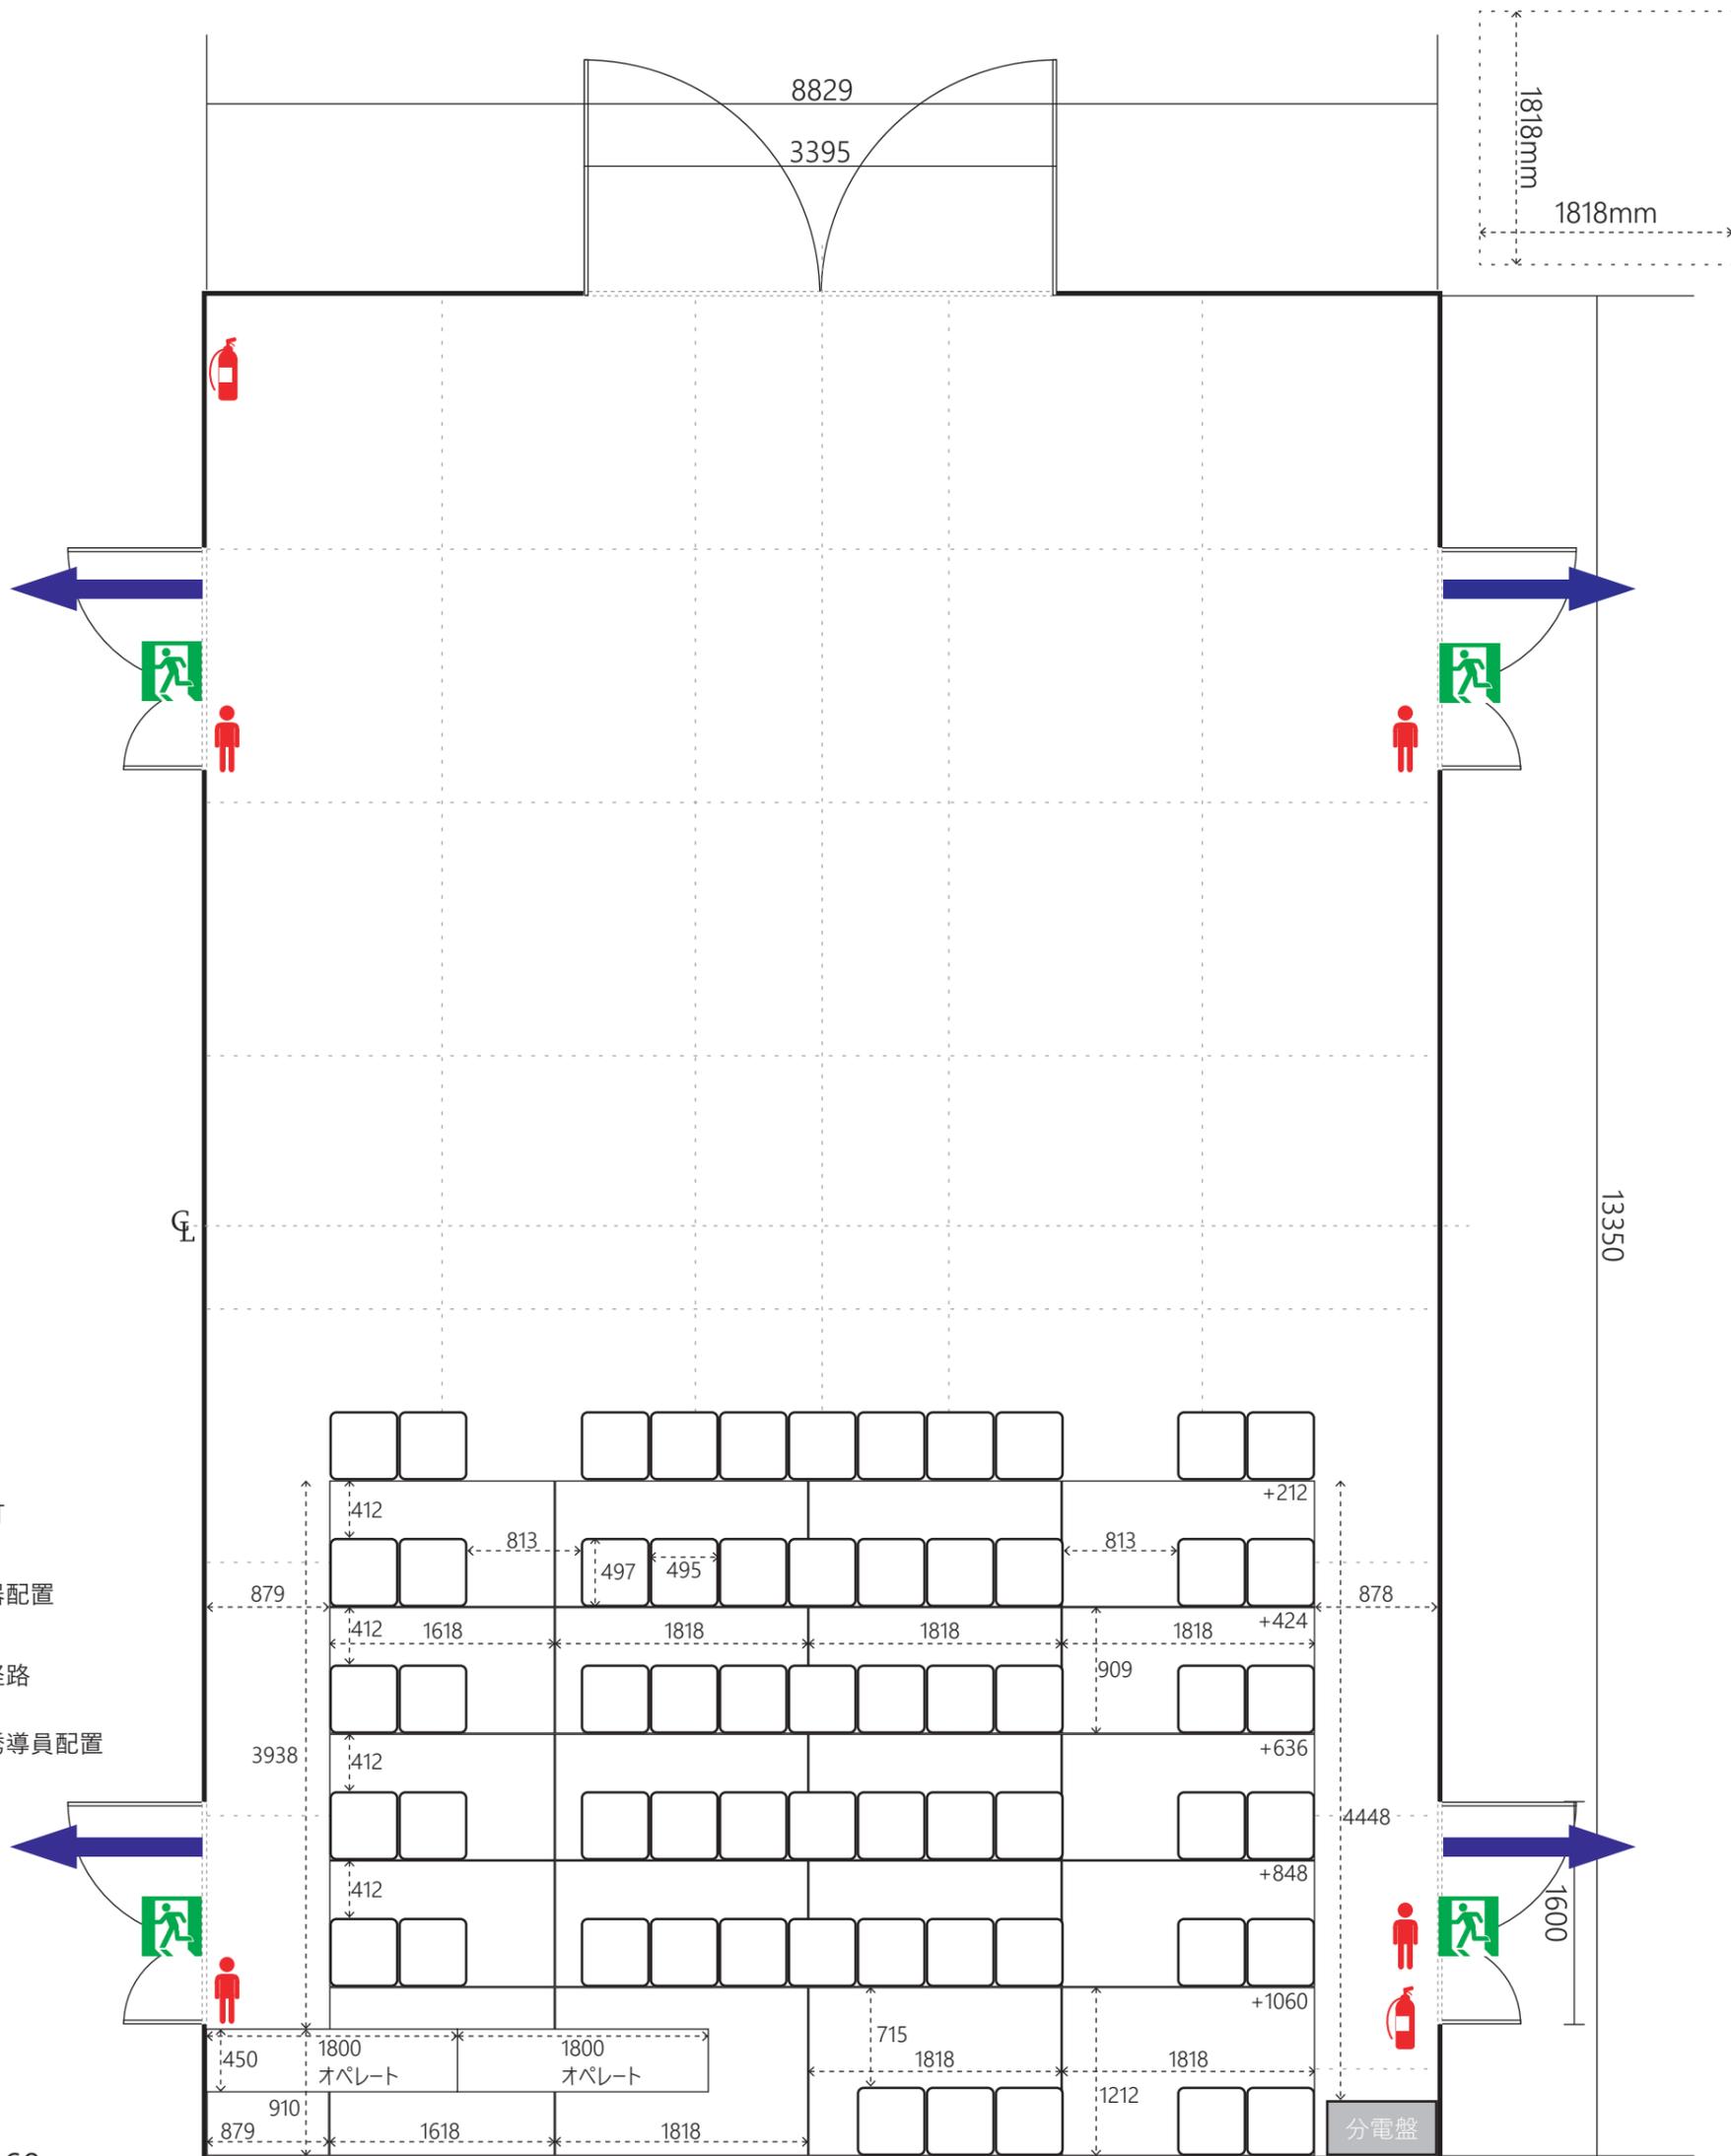

-  誘導灯
-  消火器配置
-  避難経路
-  避難誘導員配置 (4名)

座席数 (合計 60 席)

イス席	60 席
ベンチ席	席
栈敷席	席
立見席	席

- ※1 幕類は全て防災加工品を使用。
- ※2 客席用イスは 5 脚以上で連結の上、配置する。
5 脚未満は固定する。
また、避難経路確保の為、客席床にテープ等で目印を付ける。
- ※3 出入口及び客席付近の幕について、
非常時には係員が速やかに介錯し避難経路を確保する。

せんだい演劇工房 10-BOX

〒984-0015 仙台市若林区卸町 2 丁目 12-13

TEL 022-782-7510 / FAX 022-235-8610

Email contact@gekito.jp



2025.02.17ver.